


- ホリゾント幕
- バック幕
- バトン11(松羽目)
- 正面反射板
- UH 電動
- 袖幕2
- バトン9 電動
- バトン8
- 3Sus 12回路 電動 3Sus
- 天井反射板2
- 引割幕2
- 一文字幕4
- バトン6 電動
- バトン5
- 2Sus 12回路 電動 2Sus
- スクリーン(2Bor)電動
- バトン4 電動(スクリーン)
- 一文字幕3
- 袖幕1
- バトン3
- 天井反射板1
- 1Sus 12回路 電動 1Sus
- 1Bor 電動
- 引割幕
- 暗転幕
- 一文字幕1
- 緞帳
- バトン1
- 舞台操作盤
- 網元 下手
- FR
- C8-4台 4色 8回路

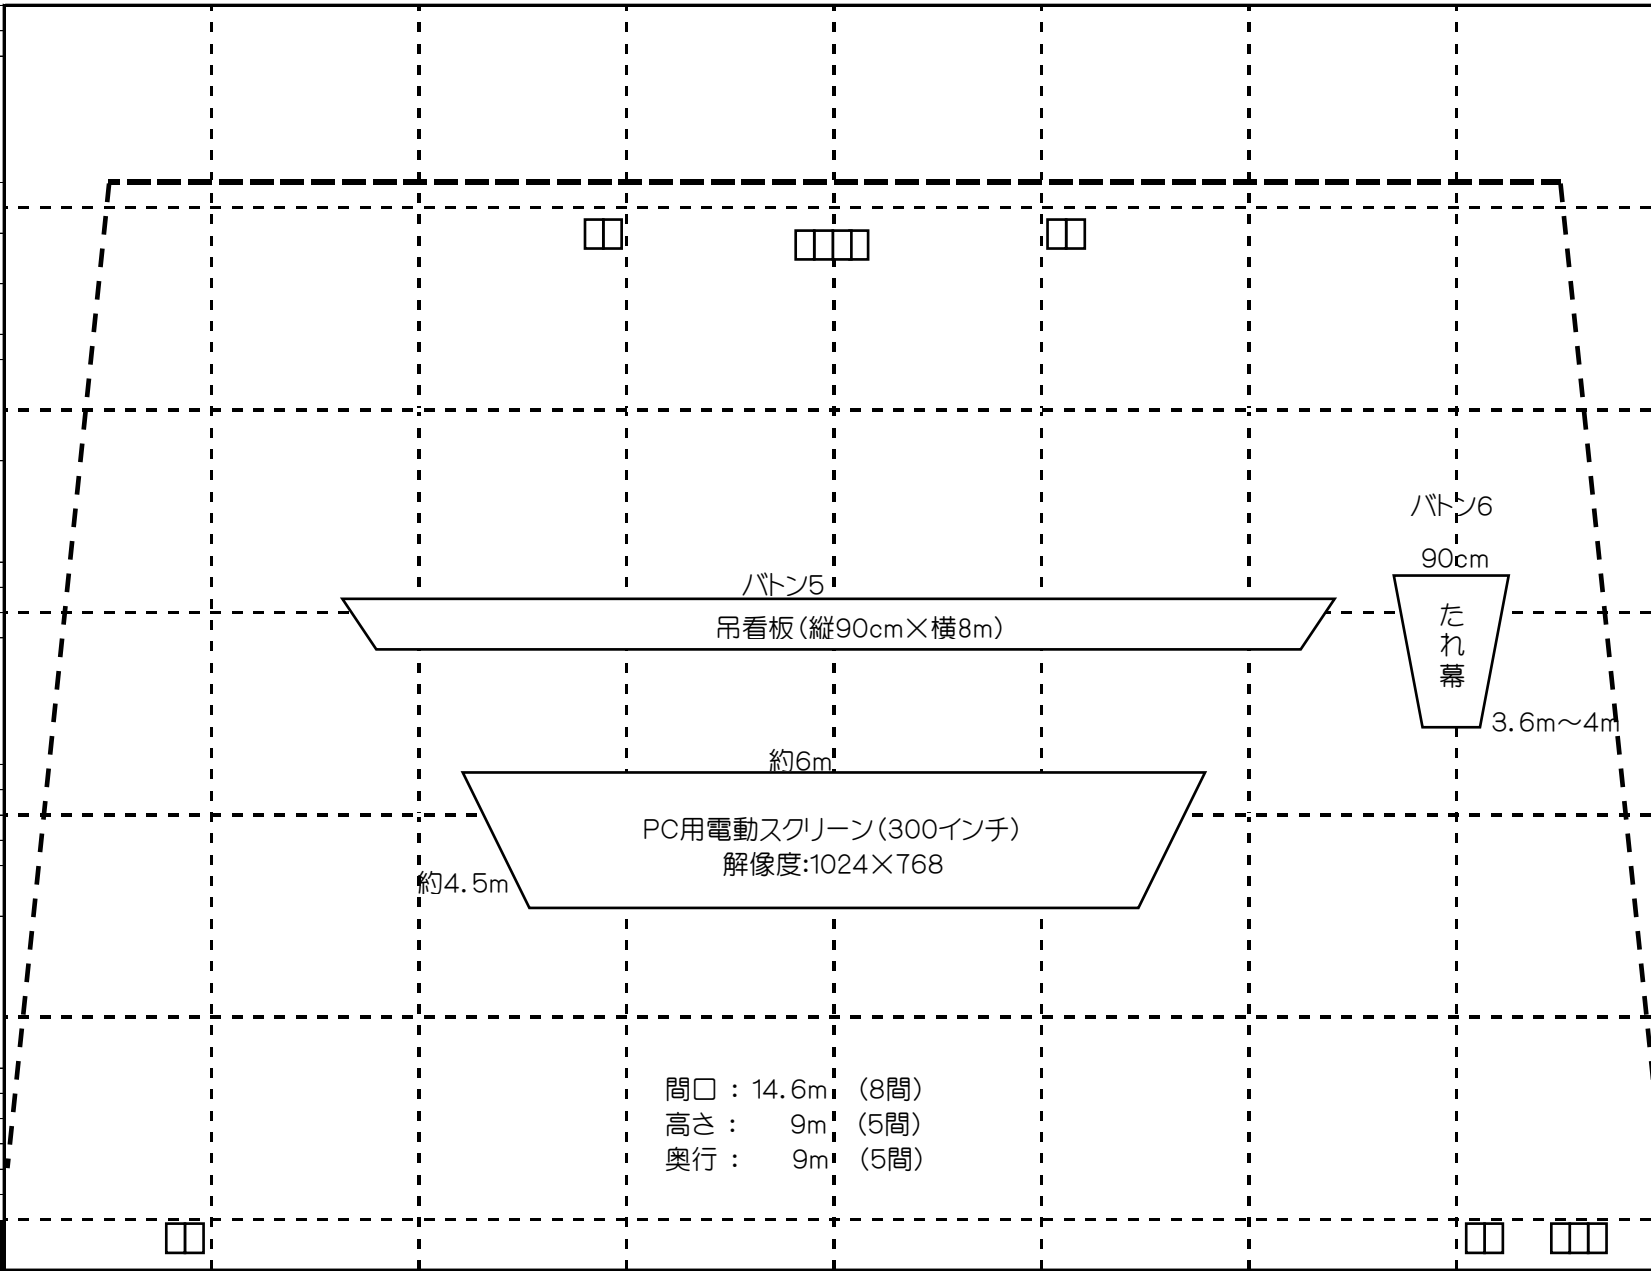

間口 : 14.6m (8間)
 高さ : 9m (5間)
 奥行 : 9m (5間)

- 反響版
- トーマン 3回路 上下
- FR
- C8-4台 4色 8回路